

RESEAU		EQUIP-SPECIAUX	
ADUCTION	12 EME ETAGE	PLAQUE PLEINE	
REFOULEMENT	13 EME ETAGE	JOINT ISOLANT	
REDISTRIBUTION	14 EME ETAGE	COMPTEUR GENERAL	
SUPPRESSION	15 EME ETAGE	STABILISATEUR	
TRANSFERT	16 EME ETAGE	ANTI BELIER	
DECHIFFRE	17 EME ETAGE	CONE DE REDUCTION	
1 ER ETAGE	18 EME ETAGE	REDUCTEUR DE PRESSION	
2 EME ETAGE	19 EME ETAGE	VENTOUSE	
3 EME ETAGE	20 EME ETAGE	PRISE POTENTIELLE	
4 EME ETAGE	21 EME ETAGE	PURGE VIDANGE	
5 EME ETAGE	22 EME ETAGE	POT A ROUE	
6 EME ETAGE	23 EME ETAGE	FOURBEAU DE PROTECTION	
7 EME ETAGE	24 EME ETAGE	SOUPAPE DE DECHARGE	
8 EME ETAGE	25 EME ETAGE		
9 EME ETAGE	26 EME ETAGE		
10 EME ETAGE	27 EME ETAGE		
11 EME ETAGE	28 EME ETAGE		
TRONCON		OUVRAGE	
INTERCOMMUNAL		STATION DE TRAITEMENT	
PRIVE		INSTALLATION DE POMPAGE	
SYNDICAL		RESERVOIR SEMI-ENTERRÉ	
HORS AFFERMAGE		RESERVOIR DOUBLE	
		RESERVOIR SUR TOUR	
		PRISE D'EAU SUPERFICIELLE	
		REGARD	
		ACCELERATEUR	
		SOURCE DE CAPTAGE	
		PUIT	
EQUIP-INCENDIE		EQUIP-PUBLIC	
PUSARD D'INCENDIE		BORNE FONTAINE	
HYDRANT		FONTAINE ROBINET DE POMPAGE	
POTEAU D'INCENDIE DE 80		BUCHE DE LAVAGE	
POTEAU D'INCENDIE DE 100		RESERVOIR DE CHASSE	
POTEAU D'INCENDIE DE 150		POTEAU AGRICOLE	
BOUCHE D'INCENDIE DE 80		WC	
BOUCHE D'INCENDIE DE 100		PUSARD D'ASPIRATION	
RESERVE INCENDIE		LAVOR	
BACHE INCENDIE		ABREUVOIR	
VANNE VANNE-PRELOC		ABONNE	
VANNE MEPLATE		NORMAL	
VANNE MOTORISEE		INDUSTRIEL	
VANNE PAPILLON		NOTABLE	
VANNE			
VANNE HYDRAULIQUE			
VANNE 1/4 DE TOUR			
VANNE RONDE			
VANNE FERMEE			


**VEOLIA EAU** REGION-EST

**CENTRE LORRAINE**  
 5 rue D'Alsace de Chelles  
 57060 METZ Cedex 02 TEL : 03 87 85 45 00 FAX : 03 87 85 46 00

**SERVICE LORRAINE EST**  
 21 Courmayeur de Thionne  
 57060 FORBACH Cedex TEL : 03 87 85 45 45 FAX : 03 87 85 44 24

DEPARTEMENT DE LA MOSELLE

**Syndicat Intercommunal des Eaux de Sarreinsming-Remelfing**  
 Commune de **REMELFING**

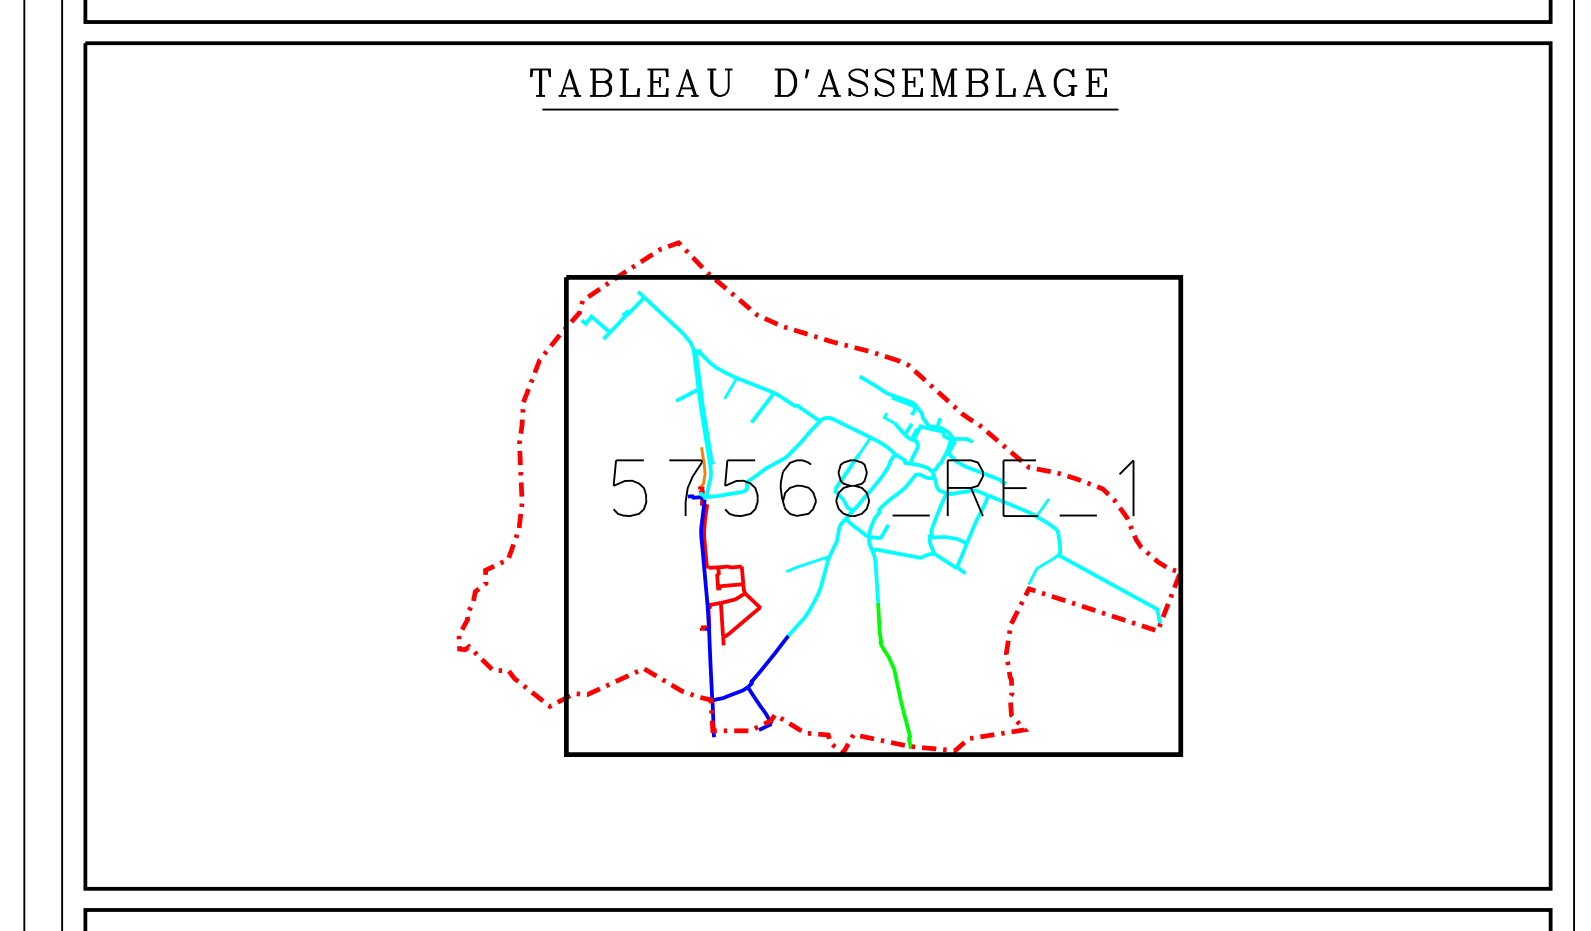

PLAN DU RESEAU D'EAU POTABLE

CONTRAT N° : H2640	PLAN N° : 57568_RE_1	ECHELLE : 1/2000
Des. par : R.CAVINATO	Des. le : 10/1999	Mis à Jour le : 09/10/2006
Vérifié par : F.THOMAS	Vérifié le : 13/01/2016	Visa : THOMAS