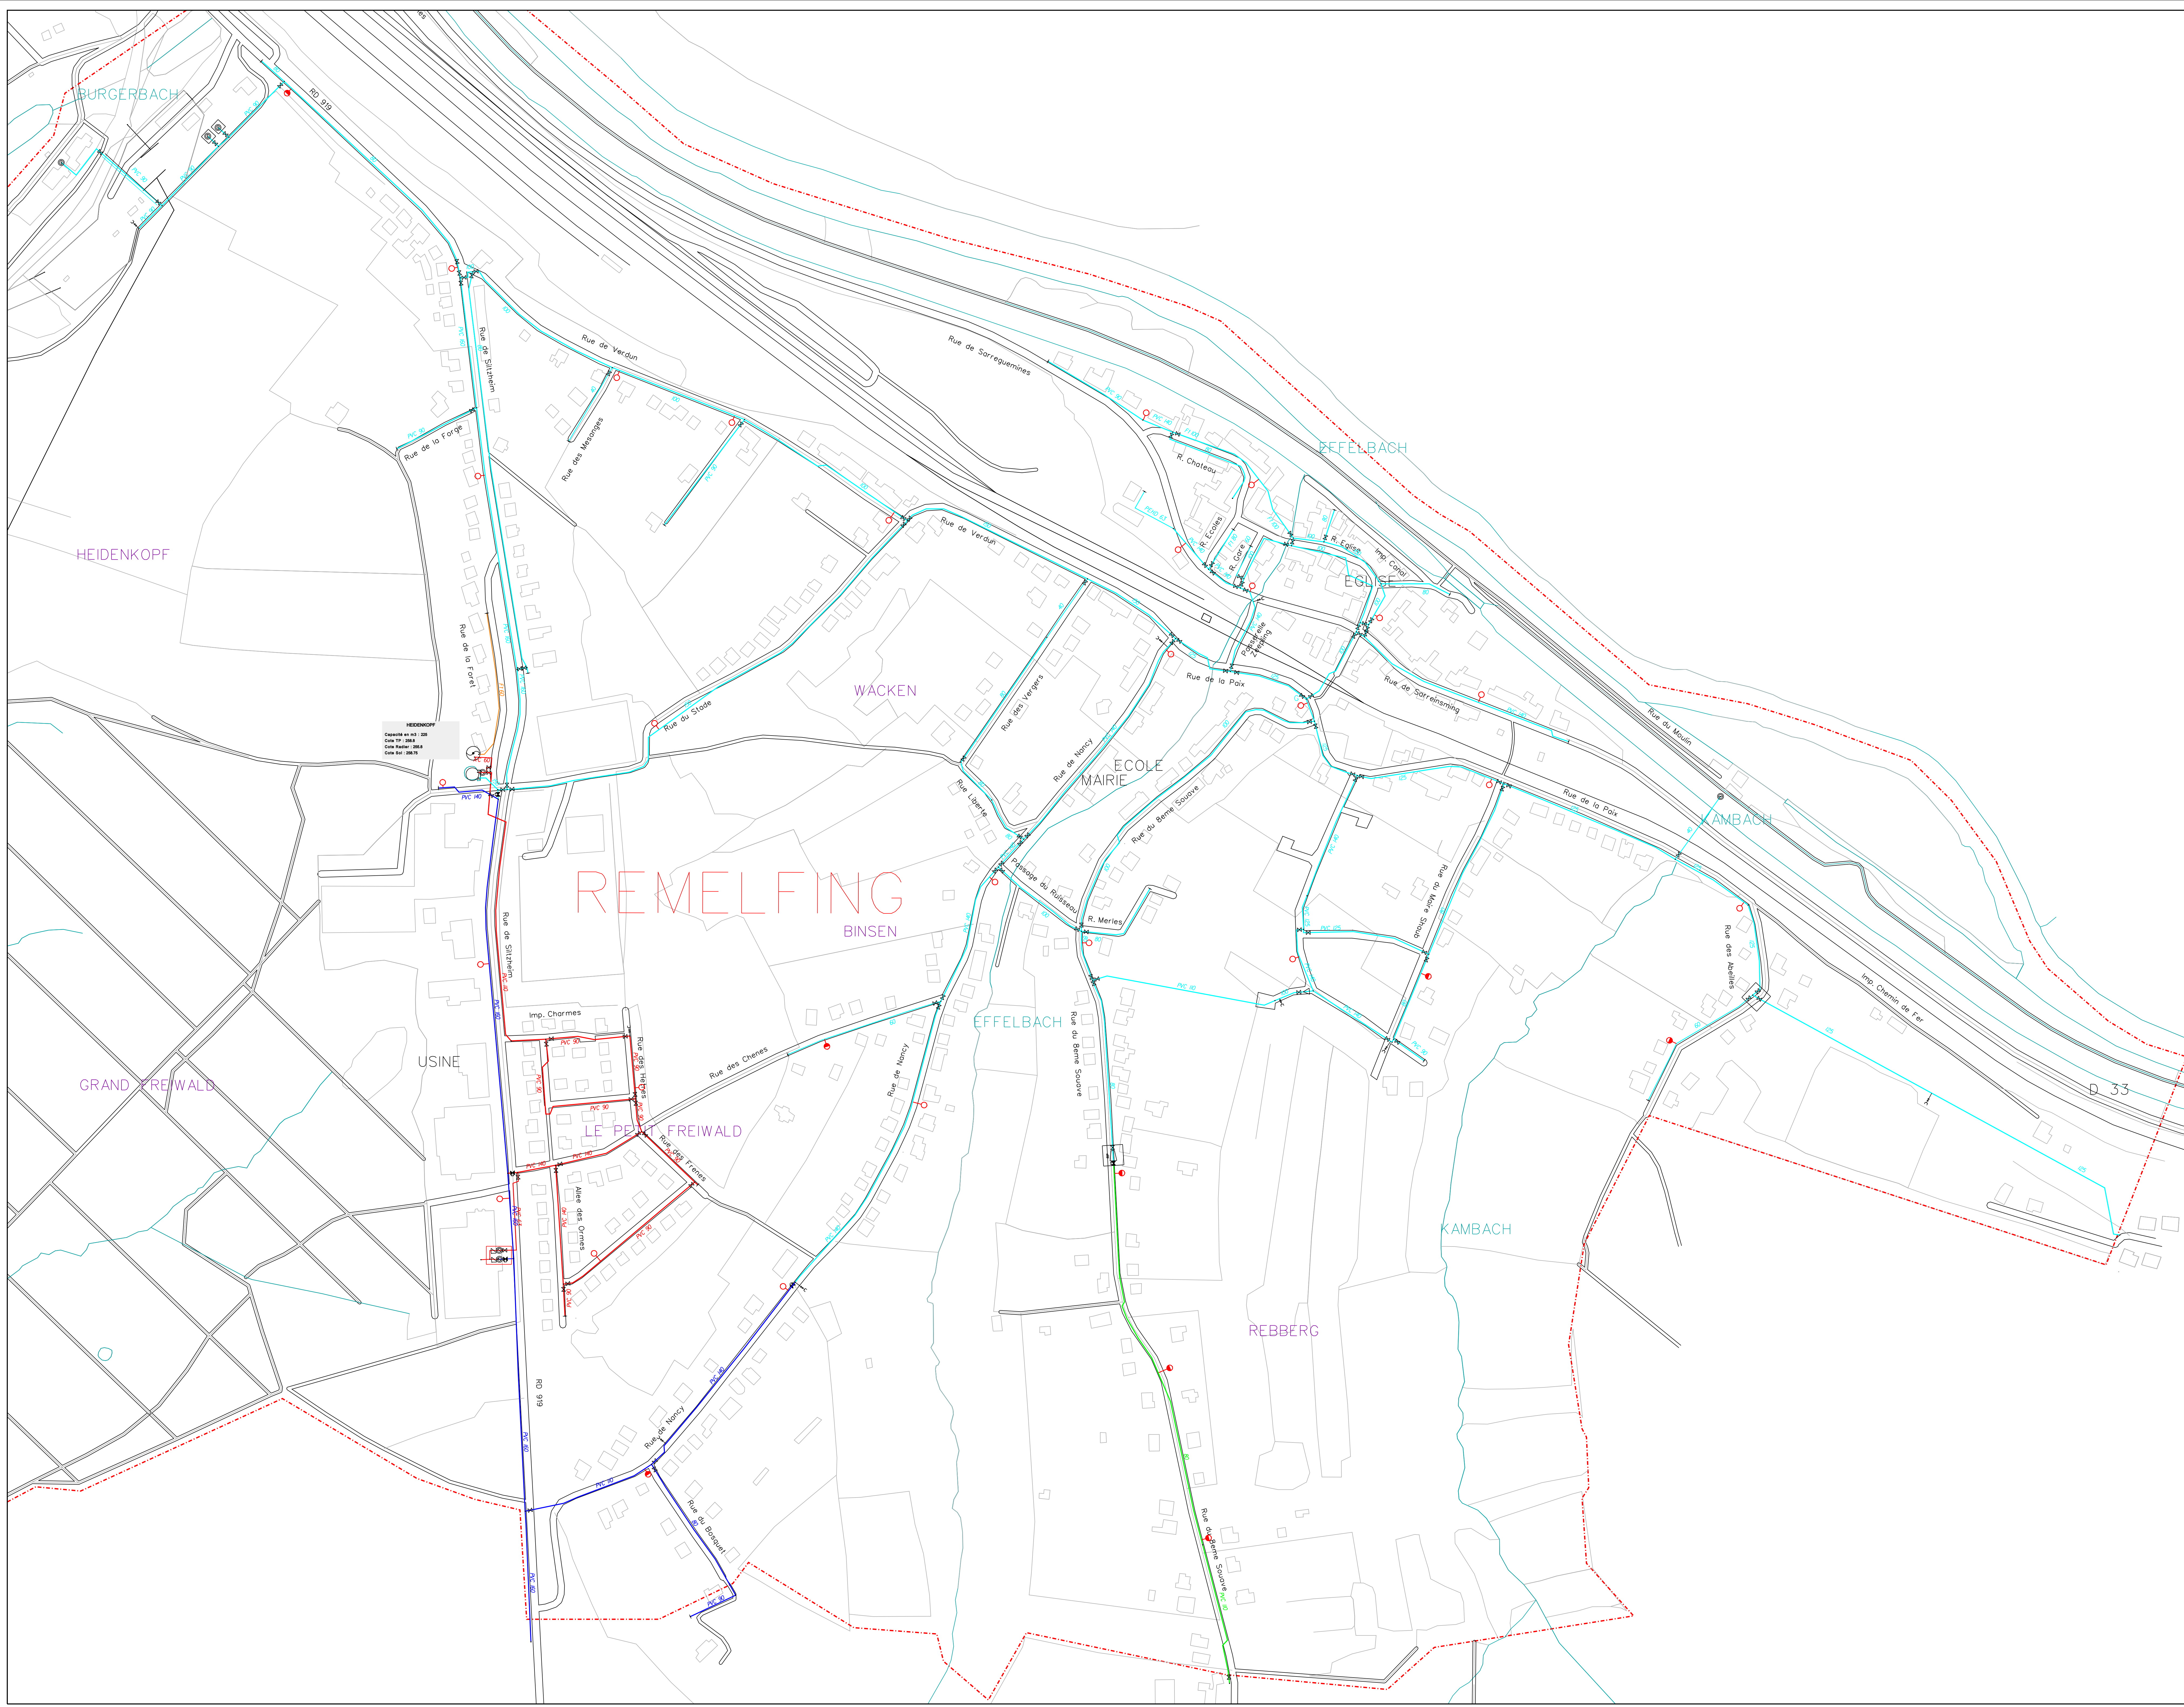


Approbation de la Révision par D.C.M. du 10/07/2019
Le Maire
M. Hubert BOURING

LEGENDE

RESEAU	EQUIP-SPECIAUX
- ADUCTION - REFOULEMENT - REDISTRIBUTION - SUPPRESSION - TRANSFERT - DOUCETTEL 1ER ETAGE 2EME ETAGE 3EME ETAGE 4EME ETAGE 5EME ETAGE 6EME ETAGE 7EME ETAGE 8EME ETAGE 9EME ETAGE 10EME ETAGE 11EME ETAGE	- PLAQUE PLEINE - JOINT ISOLANT - COMPTEUR GENERAL - STABILISATEUR - ANTI BELIER - CONE DE REDUCTION - REDUCTEUR DE PRESSION - VENTOUSE - PRISE POTENTIELLE - PURGE VIDANGE - CLAPET ANTI-RETOUR - POT A ROUE - FOURREAU DE PROTECTION - SOUPAPE DE DECHARGE
TRONCON	OUVRAGE
- INTERCOMMUNAL - PRIVE - SYNDICAL - HORS AFFECTATION	- STATION DE TRAITEMENT - INSTALLATION DE POMPAGE - RESERVOIR SEMI-ENTERRE - RESERVOIR DOUBLE - RESERVOIR SUR TOUR - PRISE D'EAU SUPERFICIELLE - REGARD - ACCELERATEUR - SOURCE DE CAPTAGE - PUT
EQUIP-INCENDIE	EQUIP-PUBLIC
- PUSARD D'INCENDIE - HYDRANT - POTEAU D'INCENDIE DE 80 - POTEAU D'INCENDIE DE 100 - POTEAU D'INCENDIE DE 150 - BOUCHE D'INCENDIE DE 80 - BOUCHE D'INCENDIE DE 100 - RESERVE INCENDIE - BACHE INCENDIE	- BORNE FONTAINE - FONTAINE ROBINET DE POMPAGE - BOUCHE DE LAVAGE - RESERVOIR DE CHASSE - POTEAU AGRICOLE - WC - PUSARD D'ASPIRATION - LAVOIR - ABREUVOIR
VANNE	ABONNE
- VANNE MEPLATE - VANNE MOTORISEE - VANNE PAPILLON - VANNE - VANNE HYDRAULIQUE - VANNEU4 DE TOUR - VANNE RONDE - VANNE FERMEE	- NORMAL - INDUSTRIEL - NOTABLE

REGION-EST

CENTRE LORRAINE

5 rue D'Alsace de Cherville
57061 METZ Cedex 03
TEL : 03.87.85.45.00
FAX : 03.87.85.44.99

SERVICE LORRAINE EST

21 Courtois de l'Europe
57061 METZ Cedex
TEL : 03.87.85.45.45
FAX : 03.87.85.44.24

DEPARTEMENT DE LA MOSELLE

Syndicat Intercommunal des Eaux de Sarreinsming-Remelfing
Commune de REMELFING

TABEAU D'ASSEMBLAGE

PLAN DU RESEAU D'EAU POTABLE

CONTRAT N° : H2640	PLAN N° : 57568_RE_1	ECHELLE : 1/2000
Des. par : R.CAVINATO	Des. le : 10/1999	Mis à Jour le : 09/10/2006
Vérifié par : F.THOMAS	Vérifié le : 13/01/2016	Visa : THOMAS